


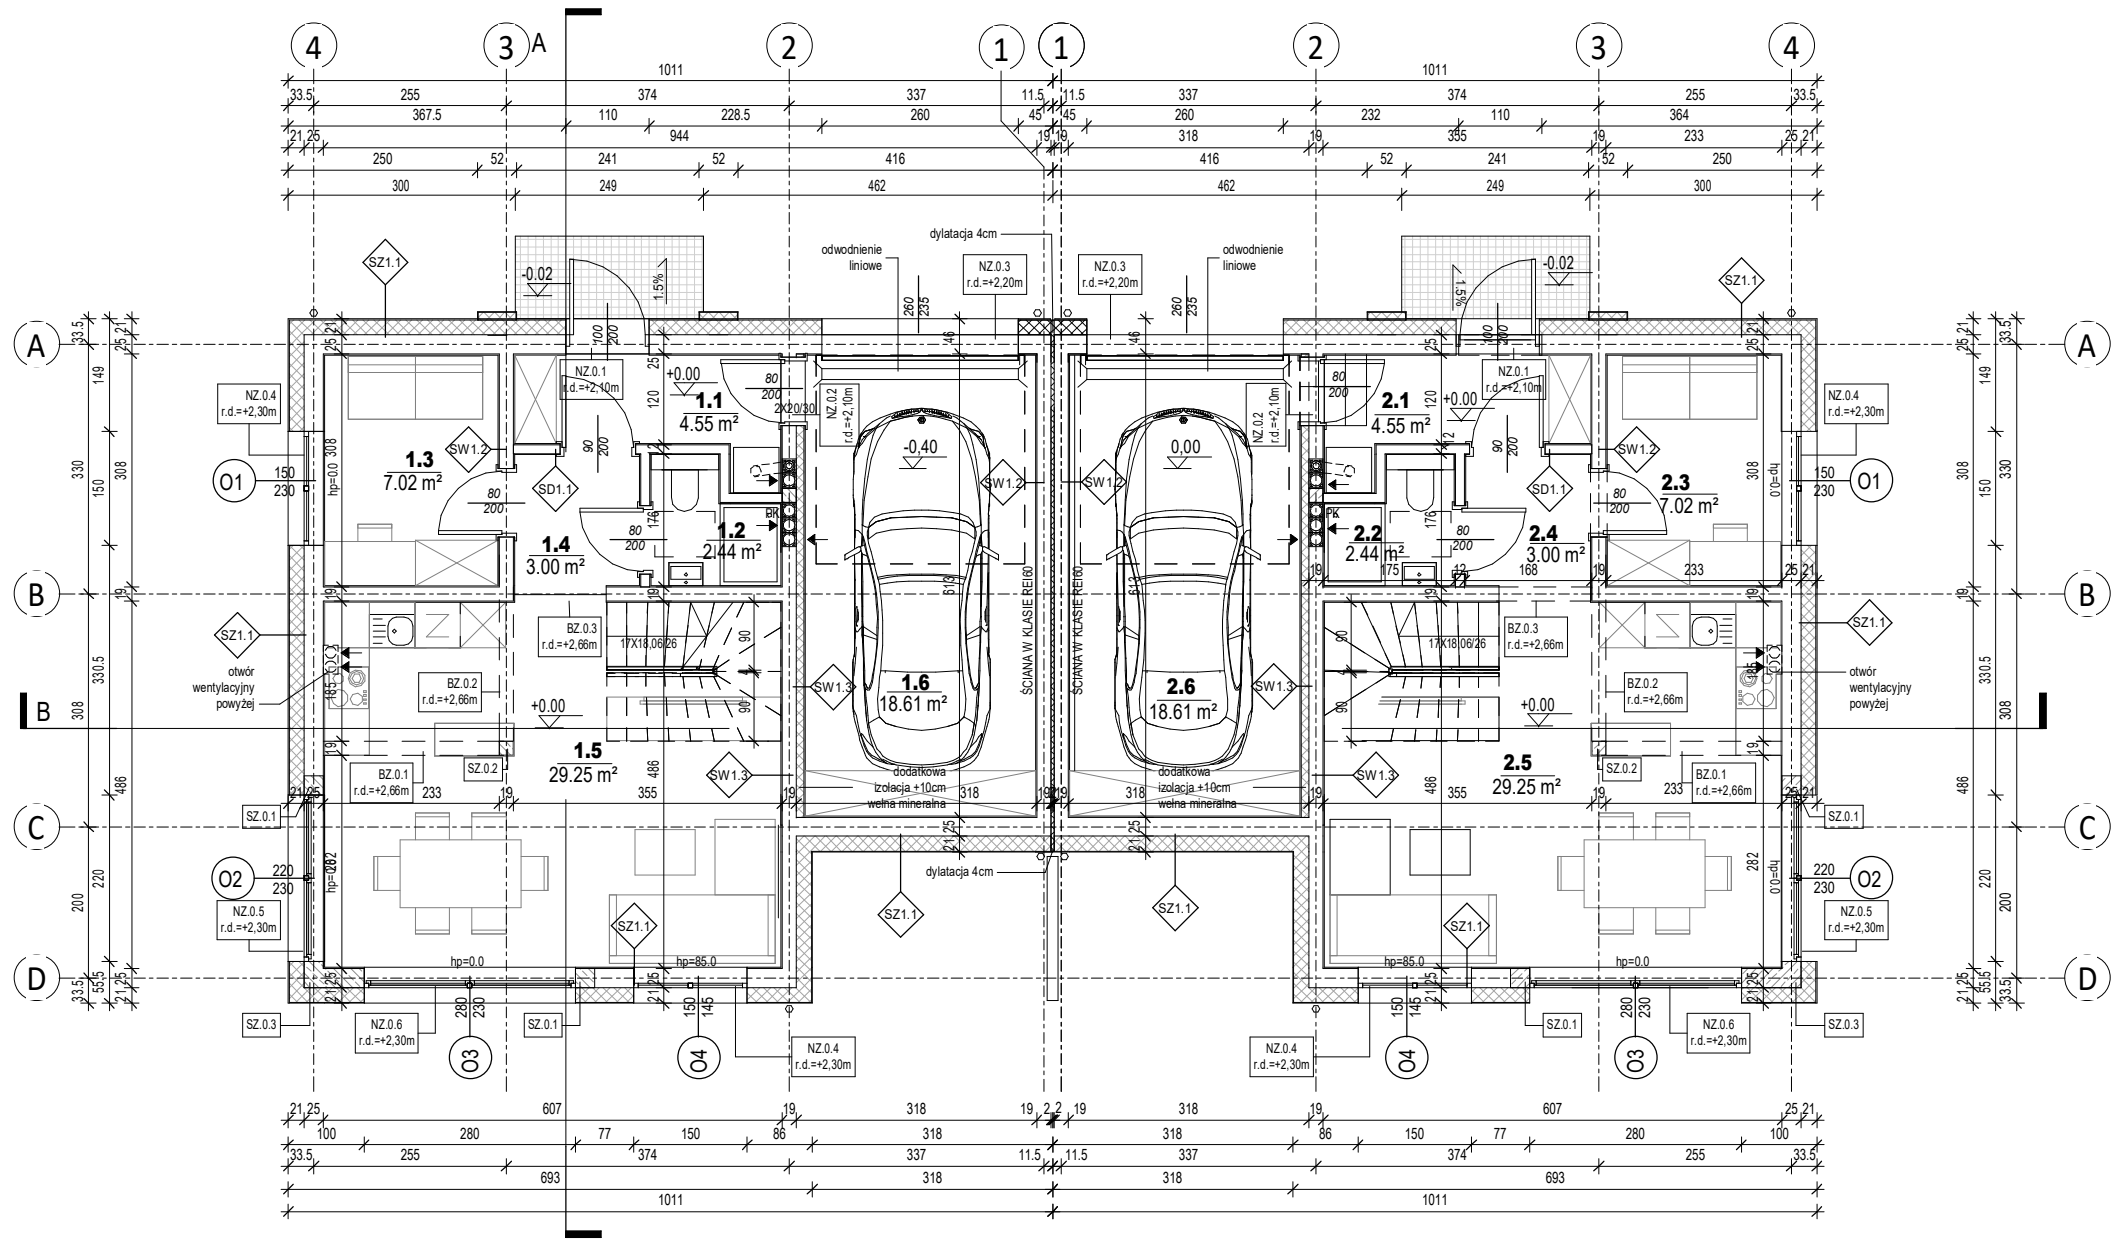

BUDYNEK 1

BUDYNEK 2


UWAGI:
1. OPIS WRAZ Z ZESTAWIENIEM PRZEGRÓD BUDOWLANYCH
JEST INTEGRALNĄ CZĘŚCIĄ PROJEKTU;
2. WSZELKIE ZMIANY W NINIEJSZYM PROJEKcie NALEŻY
USTALIĆ Z GŁÓWNYM PROJEKTANTEM;
3. WYMIARY NA RZUTACH PODANE ZOSTAŁY BEZ
UWZGLĘDNIENIA WARSTW WYKOŃCZENIOWYCH;
4. WYMIARY STOLARKI DRZWIOWEJ PODANE W ŚWIEŁLE
PRZEJŚCIA;
5. WYMIARY STOLARKI OKIENNEJ PODANE W ŚWIEŁLE MURU,
WYSOKOŚĆ PARAPETU PODANA DO STANU WYKOŃCZONEGO
POSADZKI W DANYM POMIESZCZENIU;
6. ELEMENTY INSTALACYJNE WG PROJEKTÓW BRANŻOWYCH;
7. POZYCJE KONSTRUKCYJNE I ICH WYMIARY NALEŻY
ODCZYTAĆ Z PROJEKTU KONSTRUKCYJNEGO;
8. WSZYSTKIE WYMIARY NALEŻY SPRAWDZIĆ NA MIEJSCU,
PRZED PRZYSTĄPIENIEM DO REALIZACJI PROJEKTU;

BUDYNEK 1		
	nazwa pomieszczenia	powierzchnia netto [m2]
PARTER		64,87
1.1	WIATROŁAP	4,55
1.2	WC	2,44
1.3	POKÓJ	7,02
1.4	KORYTARZ	3,00
1.5	SALON Z ANEKSEM KU	29,25
1.6	GARAŻ	18,61
PODDASZE		59,52
1.7	PRZEDPOKÓJ	10,96
1.8	POKÓJ	9,96
1.9	POKÓJ	9,47
1.10	PRALNIA	3,4
1.11	SYPIALNIA	18,21
1.12	ŁAZIENKA	7,52
suma:		124,39

BUDYNEK 2		
	nazwa pomieszczenia	powierzchnia netto [m2]
PARTER		64,87
2.1	WIATROŁAP	4,55
2.2	WC	2,44
2.3	POKÓJ	7,02
2.4	KORYTARZ	3,00
2.5	SALON Z ANEKSEM KU	29,25
2.6	GARAŻ	18,61
PODDASZE		59,52
2.7	PRZEDPOKÓJ	10,96
2.8	POKÓJ	9,96
2.9	POKÓJ	9,47
2.10	PRALNIA	3,4
2.11	SYPIALNIA	18,21
2.12	ŁAZIENKA	7,52
suma:		124,39

BUD.1 0,00=278,44m npm
BUD.2 0,00=277,84m npm

TEMAT:	Budowa czterech budynków mieszkalnych jednorodzinnych w zabudowie bliźniaczej, z wbudowanym garażem, z dojściem i dojazdem, wraz z wewnętrzną instalacją wod-kan, gaz, CO, elektryczną, zewnętrznym odcinkiem instalacji kanalizacji sanitarnej, kanalizacji opadowej, zbiornikami szczelnymi na wody opadowe i murkami oporowymi na działce nr 191/9 w miejscowości Masłomiąca.		
	Jedn.ewid. 120608_2 Michałowice, obręb 0005 Masłomiąca, dz. nr 191/9		
INWESTOR:	Dorota Stanuch- Sroka Biczycze Górne 153, 33-395 Biczycze Górne w ramach działalności gospodarczej: P.P.H.U "Electro Welle" Dorota Stanuch-Sroka Marcinkowice 440, 33-393 Marcinkowice		
PROJEKTANT:	DATA: 2021.03	BRANŻA: ARCHITEKTURA	SKALA: 1 : 100
	FAZA: PROJEKT BUDOWLANY		NR RYS: PB-1/2-1
RYSUNEK:	BUD.1 i 2- RZUT PARTERU		
JEDNOSTKA .:	mgr inż. ach. Anna Mleczo upr.nr MPOIA/041/2012 MP-1891 uprawnienia w specjalności architektonicznej do projektowania bez ograniczeń		
	 MA Projekt Sp. z o.o. ul. Spacerowa 76 32-085 Szyce NIP:513-026-81-52 REGON:387311094		

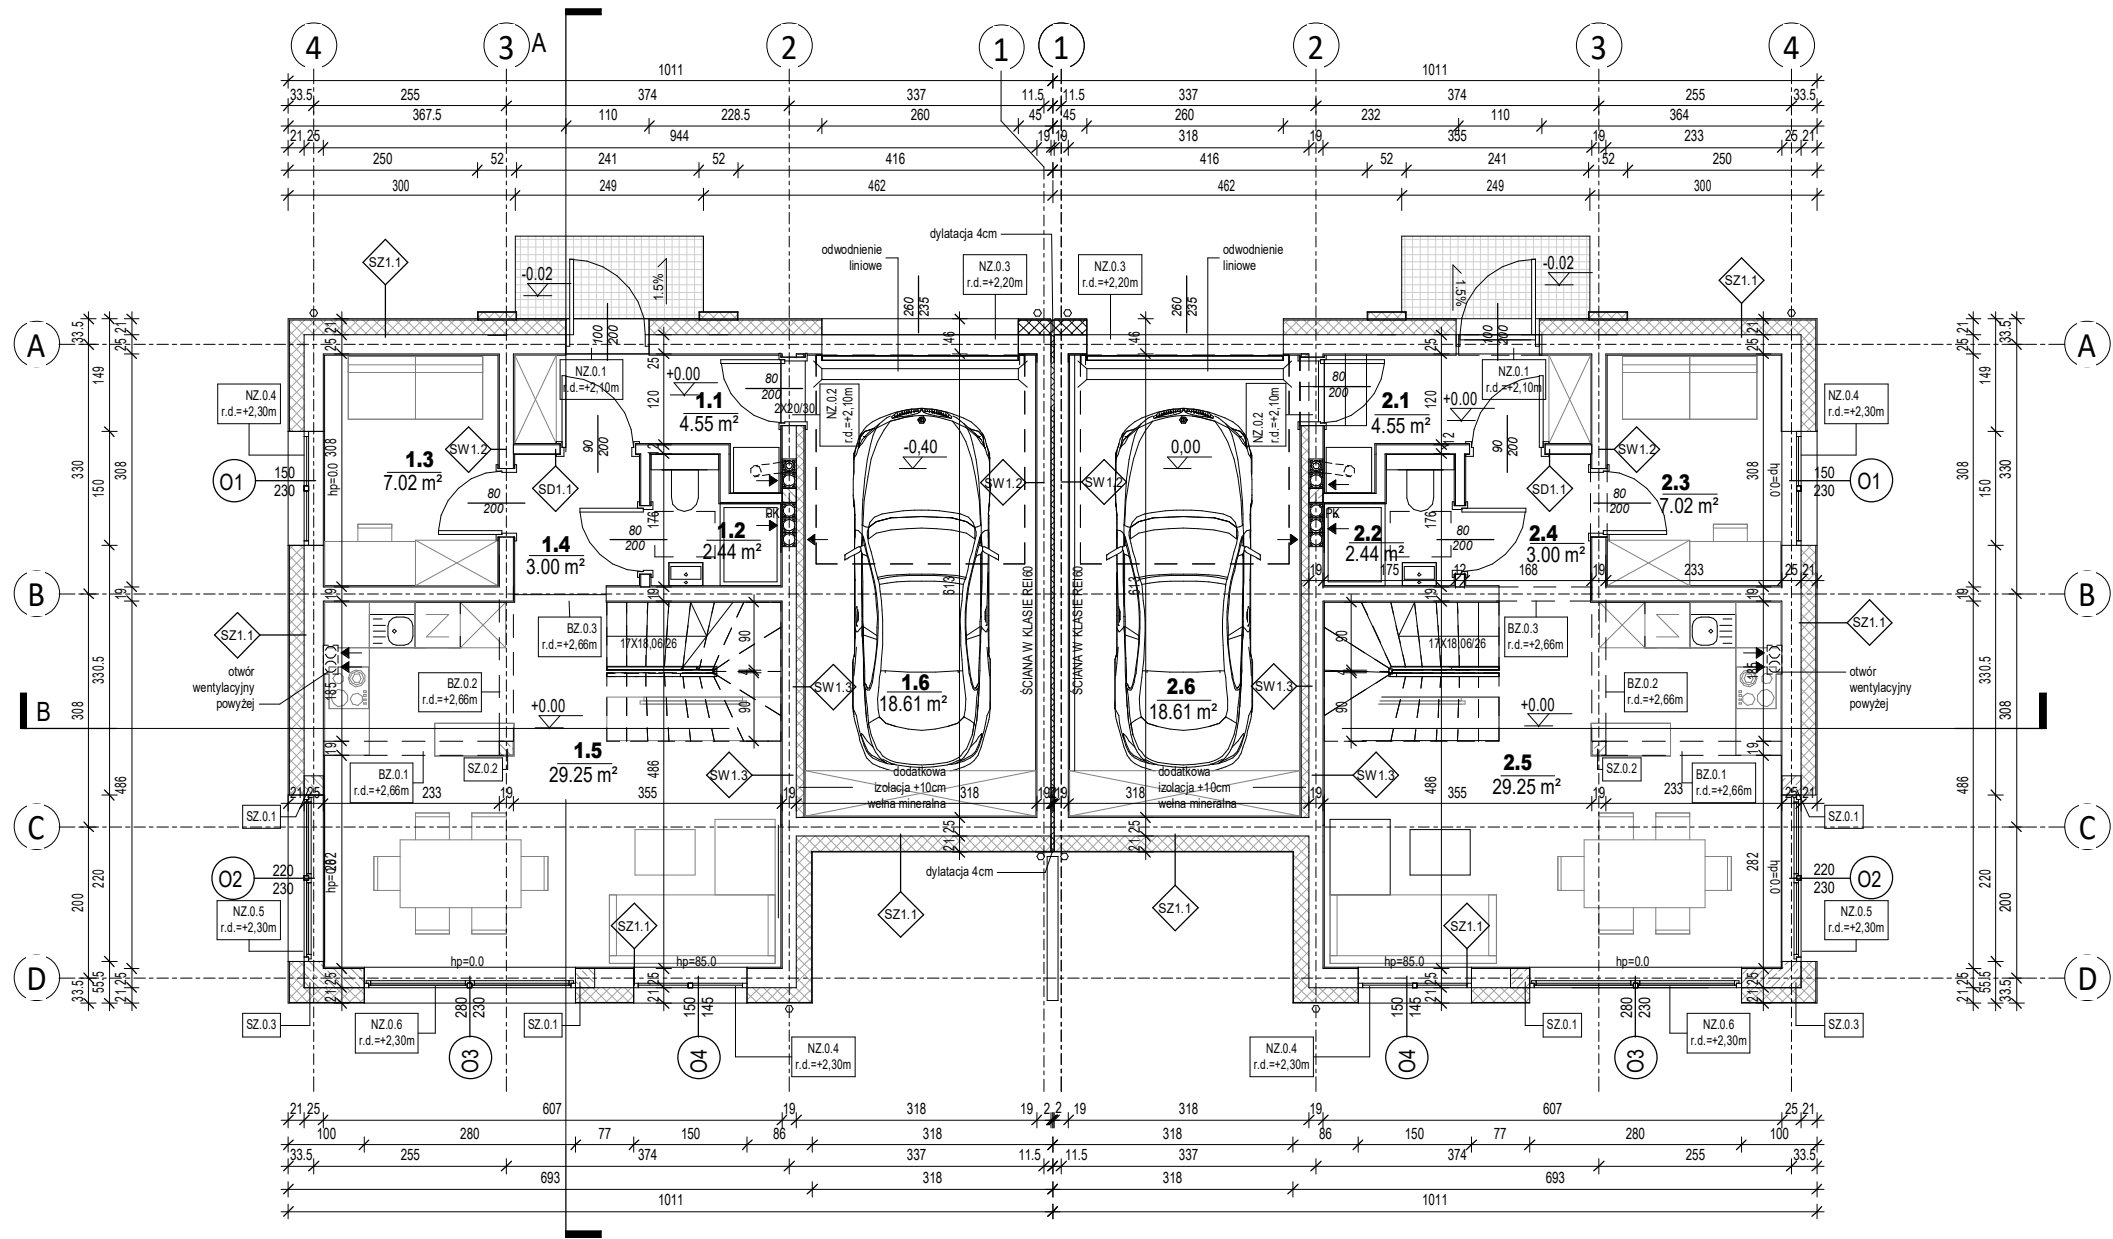

BUDYNEK 1

BUDYNEK 2


UWAGI:
1. OPIS WRAZ Z ZESTAWIENIEM PRZEGRÓD BUDOWLANYCH JEST INTEGRALNĄ CZĘŚCIĄ PROJEKTU.
2. WSZELKIE ZMIANY W NINIEJSZYM PROJEKcie NALEŻY USTALIĆ Z GŁÓWNYM PROJEKTANTEM.
3. WYMIARY NA RZUTACH PODANE ZOSTAŁY BEZ UWZGLĘDNIENIA WARSTW WYKOŃCZENIOWYCH.
4. WYMIARY STOLARKI DRZWIOWEJ PODANE W ŚWIEŁLE PRZEJŚCIA.
5. WYMIARY STOLARKI OKIENNEJ PODANE W ŚWIEŁLE MURU. WYSOKOŚĆ PARAPETU PODANA DO STANU WYKOŃCZONEGO POSADZKI W DANYM POMIESZCZENIU.
6. ELEMENTY INSTALACYJNE WG PROJEKTÓW BRANŻOWYCH.
7. POZYCJE KONSTRUKCYJNE I ICH WYMIARY NALEŻY ODCZYTAĆ Z PROJEKTU KONSTRUKCYJNEGO.
8. WSZYSTKIE WYMIARY NALEŻY SPRAWDZIĆ NA MIEJSCU, PRZED PRZYSTĄPIENIEM DO REALIZACJI PROJEKTU.

BUDYNEK 1		
	nazwa pomieszczenia	powierzchnia netto [m2]
PARTER		64,87
1.1	WIATROŁAP	4,55
1.2	WC	2,44
1.3	POKÓJ	7,02
1.4	KORYTARZ	3,00
1.5	SALON Z ANEKSEM KU	29,25
1.6	GARAŻ	18,61
PODDASZE		59,52
1.7	PRZEDPOKÓJ	10,96
1.8	POKÓJ	9,96
1.9	POKÓJ	9,47
1.10	PRALNIA	3,4
1.11	SYPIALNIA	18,21
1.12	ŁAZIENKA	7,52
suma:		124,39

BUDYNEK 2		
	nazwa pomieszczenia	powierzchnia netto [m2]
PARTER		64,87
2.1	WIATROŁAP	4,55
2.2	WC	2,44
2.3	POKÓJ	7,02
2.4	KORYTARZ	3,00
2.5	SALON Z ANEKSEM KU	29,25
2.6	GARAŻ	18,61
PODDASZE		59,52
2.7	PRZEDPOKÓJ	10,96
2.8	POKÓJ	9,96
2.9	POKÓJ	9,47
2.10	PRALNIA	3,4
2.11	SYPIALNIA	18,21
2.12	ŁAZIENKA	7,52
suma:		124,39

BUD.1 0,00=278,44m npm
BUD.2 0,00=277,84m npm

TEMAT:	Budowa czterech budynków mieszkalnych jednorodzinnych w zabudowie bliźniaczej, z wbudowanym garażem, z dojściem i dojazdem, wraz z wewnętrzną instalacją wod-kan, gaz, CO, elektryczną, zewnętrznym odcinkiem instalacji kanalizacji sanitarnej, kanalizacji opadowej, zbiornikami szczelnymi na wody opadowe i murekami oporowymi na działce nr 191/9 w miejscowości Masłomiąca.		
	Jedn.ewid. 120608_2 Michałowice, obręb 0005 Masłomiąca, dz. nr 191/9		
INWESTOR:	Dorota Stanuch- Sroka Biczycze Górne 153, 33-395 Biczycze Górne w ramach działalności gospodarczej: P.P.H.U "Electro Welle" Dorota Stanuch-Sroka Marcinkowice 440, 33-393 Marcinkowice		
PROJEKTANT:	DATA: 2021.03	BRANŻA: ARCHITEKTURA	SKALA: 1 : 100
	FAZA: PROJEKT BUDOWLANY		NR RYS: PB-1/2-1
RYSUNEK:	BUD.1 i 2- RZUT PARTERU		
JEDNOSTKA .:	mgr inż. ach. Anna Mleczo upr.nr MPOIA/041/2012 MP-1891 uprawnienia w specjalności architektonicznej do projektowania bez ograniczeń		
	 MA Projekt Sp. z o.o. ul. Spacerowa 76 32-085 Szyce NIP:513-026-81-52 REGON:387311094		

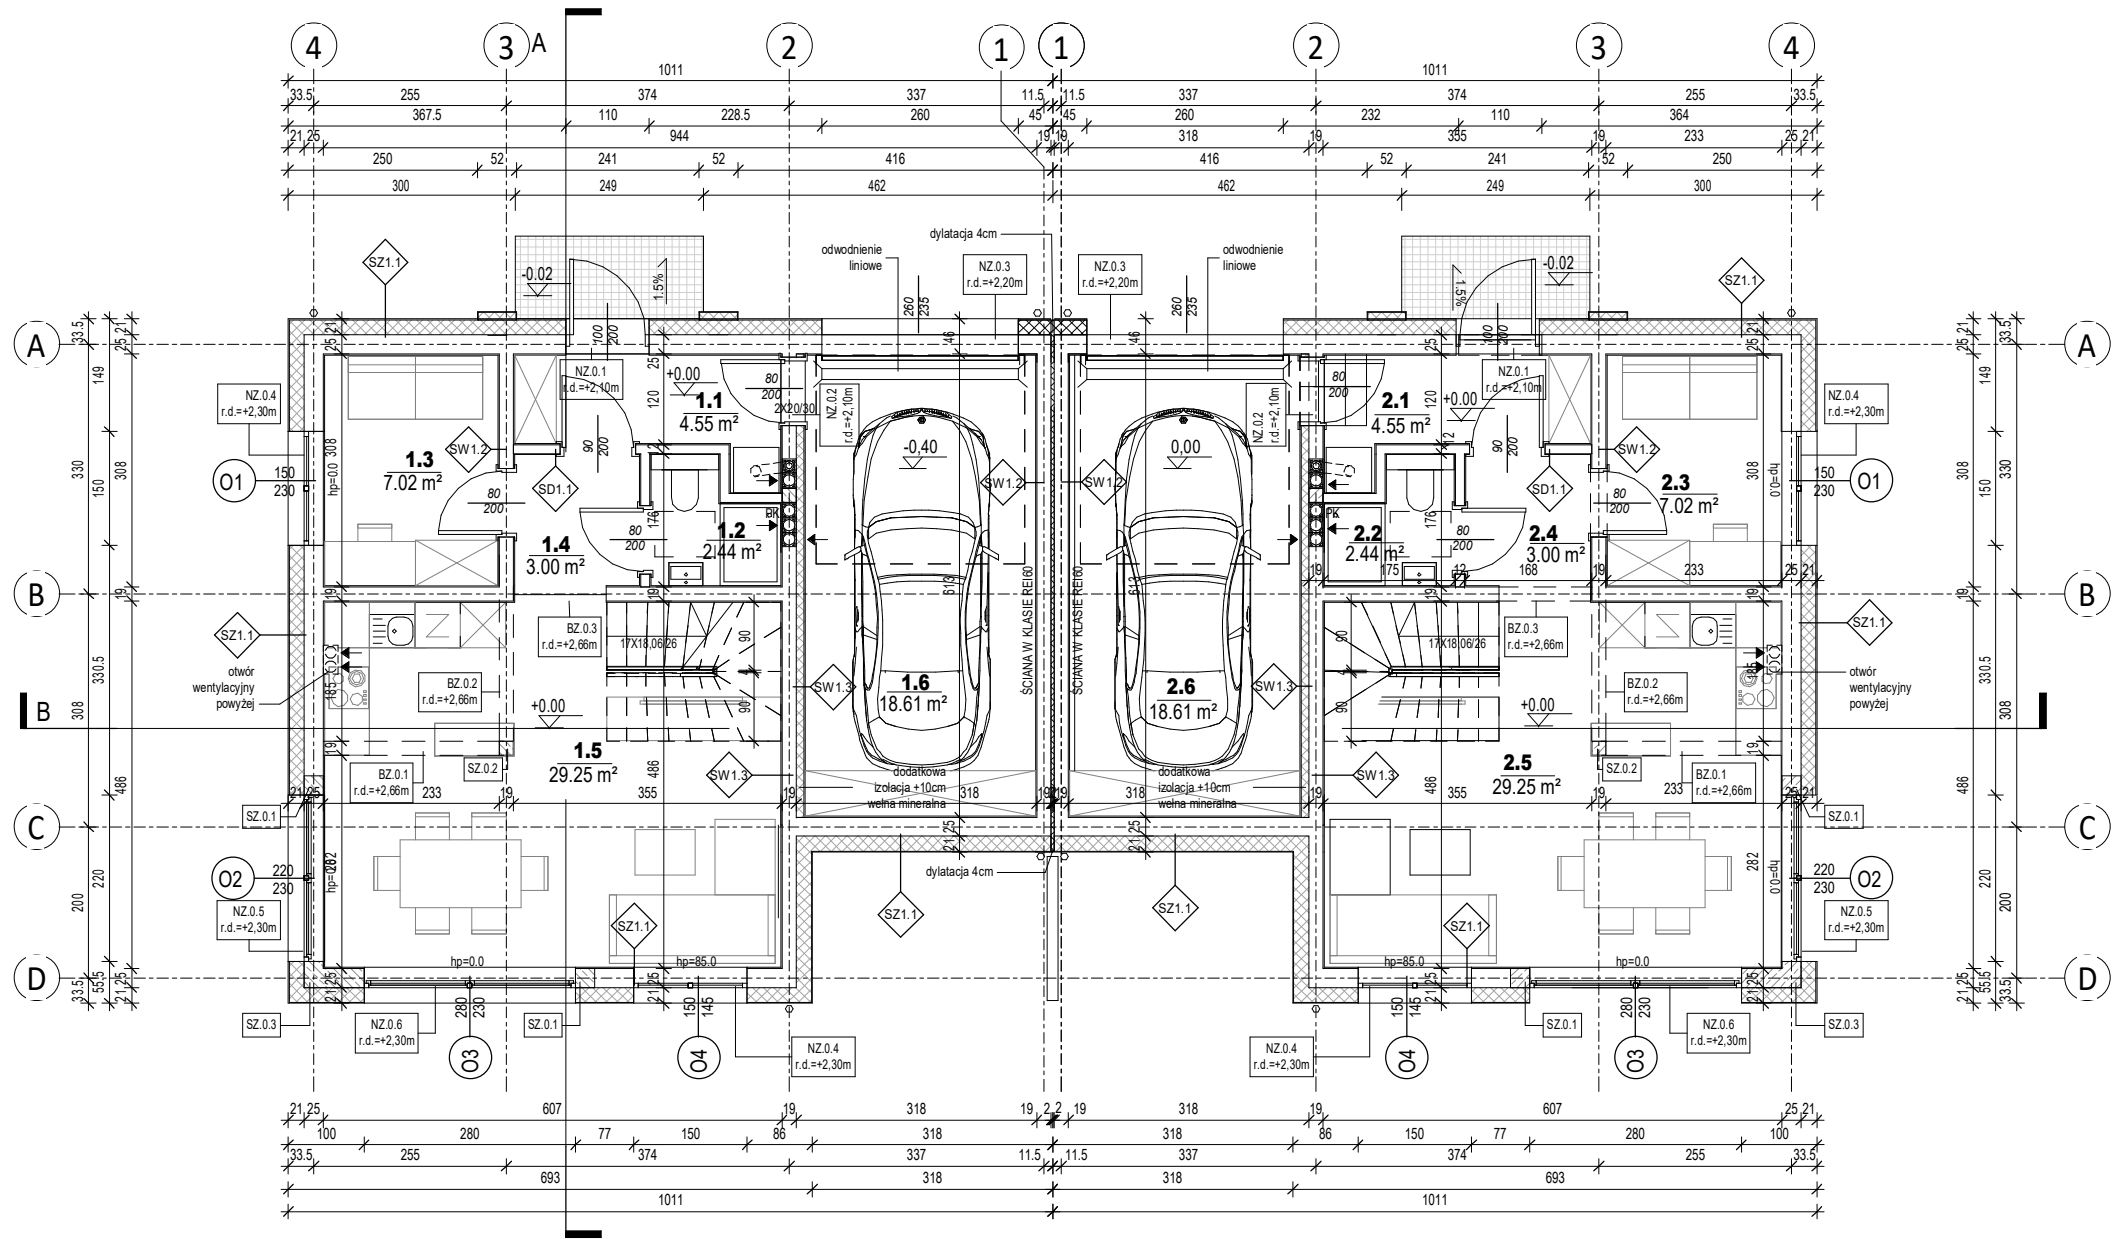

BUDYNEK 1

BUDYNEK 2

UWAGI:
1. OPIS WRAZ Z ZESTAWIENIEM PRZEGRÓD BUDOWLANYCH JEST INTEGRALNĄ CZĘŚCIĄ PROJEKTU.
2. WSZELKIE ZMIANY W NINIEJSZYM PROJEKcie NALEŻY USTALIĆ Z GŁÓWNYM PROJEKTANTEM.
3. WYMIARY NA RZUTACH PODANE ZOSTAŁY BEZ UWZGLĘDNIENIA WARSTW WYKOŃCZENIOWYCH.
4. WYMIARY STOLARKI DRZWIOWEJ PODANE W ŚWIEŁLE PRZEJŚCIA.
5. WYMIARY STOLARKI OKIENNEJ PODANE W ŚWIEŁLE MURU. WYSOKOŚĆ PARAPETU PODANA DO STANU WYKOŃCZONEGO POSADZKI W DANYM POMIESZCZENIU.
6. ELEMENTY INSTALACYJNE WG PROJEKTÓW BRANŻOWYCH.
7. POZYCJE KONSTRUKCYJNE I ICH WYMIARY NALEŻY ODCZYTAĆ Z PROJEKTU KONSTRUKCYJNEGO.
8. WSZYSTKIE WYMIARY NALEŻY SPRAWDZIĆ NA MIEJSCU, PRZED PRZYSTĄPIENIEM DO REALIZACJI PROJEKTU.

BUDYNEK 1		
	nazwa pomieszczenia	powierzchnia netto [m2]
PARTER		64,87
1.1	WIATROŁAP	4,55
1.2	WC	2,44
1.3	POKÓJ	7,02
1.4	KORYTARZ	3,00
1.5	SALON Z ANEKSEM KU	29,25
1.6	GARAŻ	18,61
PODDASZE		59,52
1.7	PRZEDPOKÓJ	10,96
1.8	POKÓJ	9,96
1.9	POKÓJ	9,47
1.10	PRALNIA	3,4
1.11	SYPIALNIA	18,21
1.12	ŁAZIENKA	7,52
suma:		124,39

BUDYNEK 2		
	nazwa pomieszczenia	powierzchnia netto [m2]
PARTER		64,87
2.1	WIATROŁAP	4,55
2.2	WC	2,44
2.3	POKÓJ	7,02
2.4	KORYTARZ	3,00
2.5	SALON Z ANEKSEM KU	29,25
2.6	GARAŻ	18,61
PODDASZE		59,52
2.7	PRZEDPOKÓJ	10,96
2.8	POKÓJ	9,96
2.9	POKÓJ	9,47
2.10	PRALNIA	3,4
2.11	SYPIALNIA	18,21
2.12	ŁAZIENKA	7,52
suma:		124,39

BUD.1 0,00=278,44m npm
BUD.2 0,00=277,84m npm

TEMAT:	Budowa czterech budynków mieszkalnych jednorodzinnych w zabudowie bliźniaczej, z wbudowanym garażem, z dojściem i dojazdem, wraz z wewnętrzną instalacją wod-kan, gaz, CO, elektryczną, zewnętrznym odcinkiem instalacji kanalizacji sanitarnej, kanalizacji opadowej, zbiornikami szczelnymi na wody opadowe i murkami oporowymi na działce nr 191/9 w miejscowości Masłomiąca.		
	Jedn.ewid. 120608_2 Michałowice, obręb 0005 Masłomiąca, dz. nr 191/9		
INWESTOR:	Dorota Stanuch- Sroka Biczycze Górne 153, 33-395 Biczycze Górne w ramach działalności gospodarczej: P.P.H.U "Electro Welle" Dorota Stanuch-Sroka Marcinkowice 440, 33-393 Marcinkowice		
PROJEKTANT:	DATA: 2021.03	BRANŻA: ARCHITEKTURA	SKALA: 1 : 100
	FAZA: PROJEKT BUDOWLANY		NR RYS: PB-1/2-1
RYSUNEK:	BUD.1 i 2- RZUT PARTERU		
JEDNOSTKA .:	mgr inż. ach. Anna Mleczo upr.nr MPOIA/041/2012 MP-1891 uprawnienia w specjalności architektonicznej do projektowania bez ograniczeń		
	 MA Projekt Sp. z o.o. ul. Spacerowa 76 32-085 Szyce NIP:513-026-81-52 REGON:387311094		